



A A
1 : 50

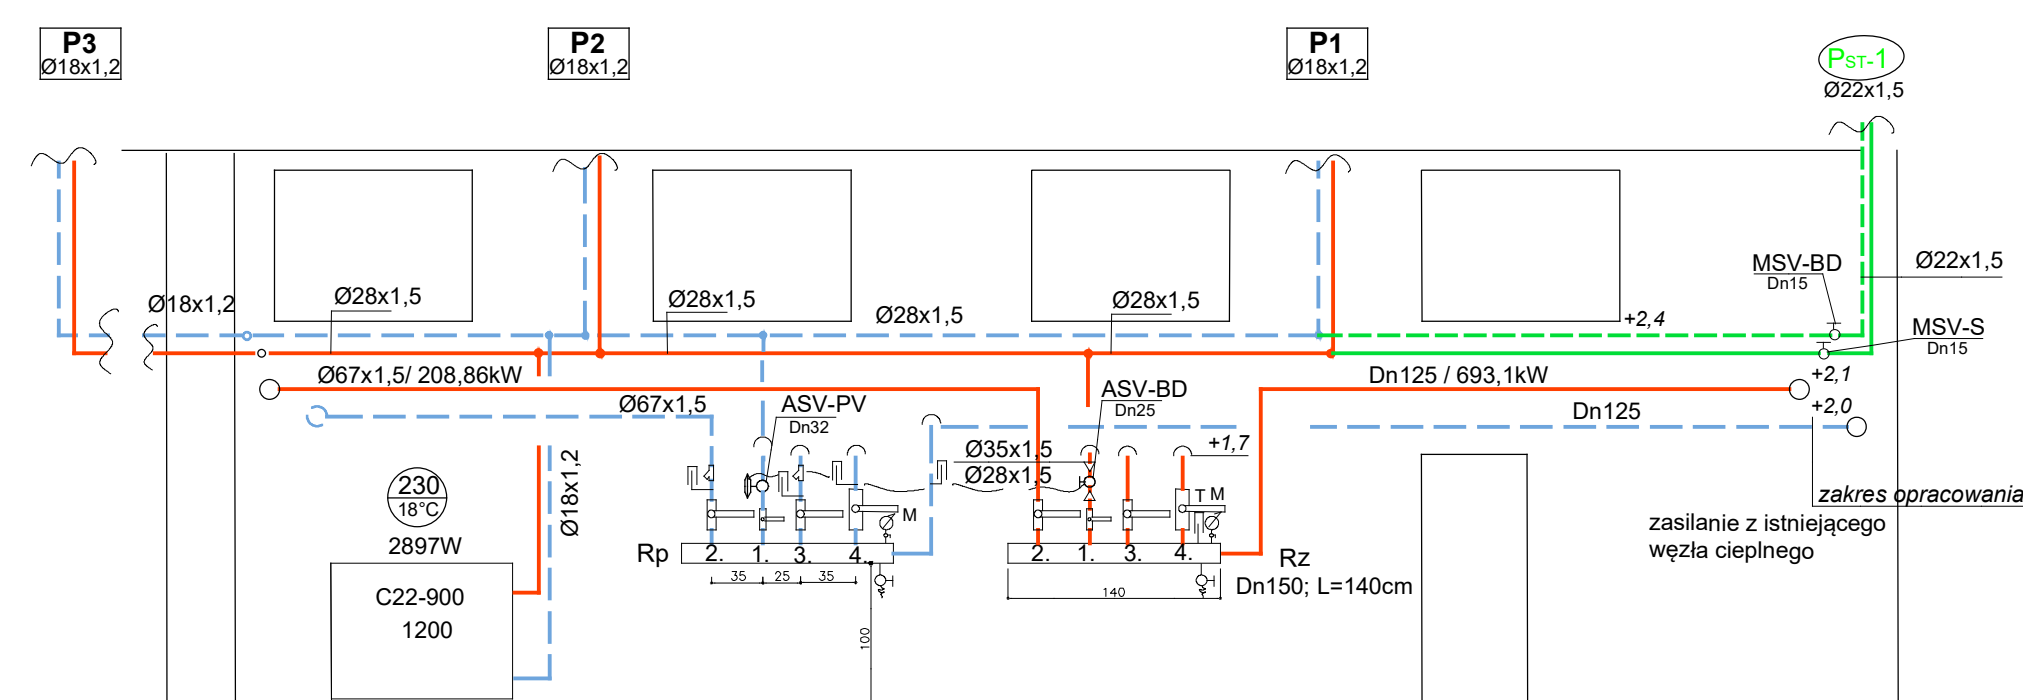

- OZNACZENIA:**
1. - odgałęzienie zasilające segment koleogowoci bud. Muzeum Archeologicznego
Ø35x1,5 / 32,87 kW
 2. - odgałęzienie zasilające lewą część bud. Muzeum Archeologicznego
Ø67x1,5 / 208,86 kW
 3. - odgałęzienie zasilające prawą część bud. Muzeum Archeologicznego
Ø67x1,5 / 143,51 kW
 4. - odgałęzienie zasilające bud. Muzeum Geologicznego
Dn100 / 280 kW

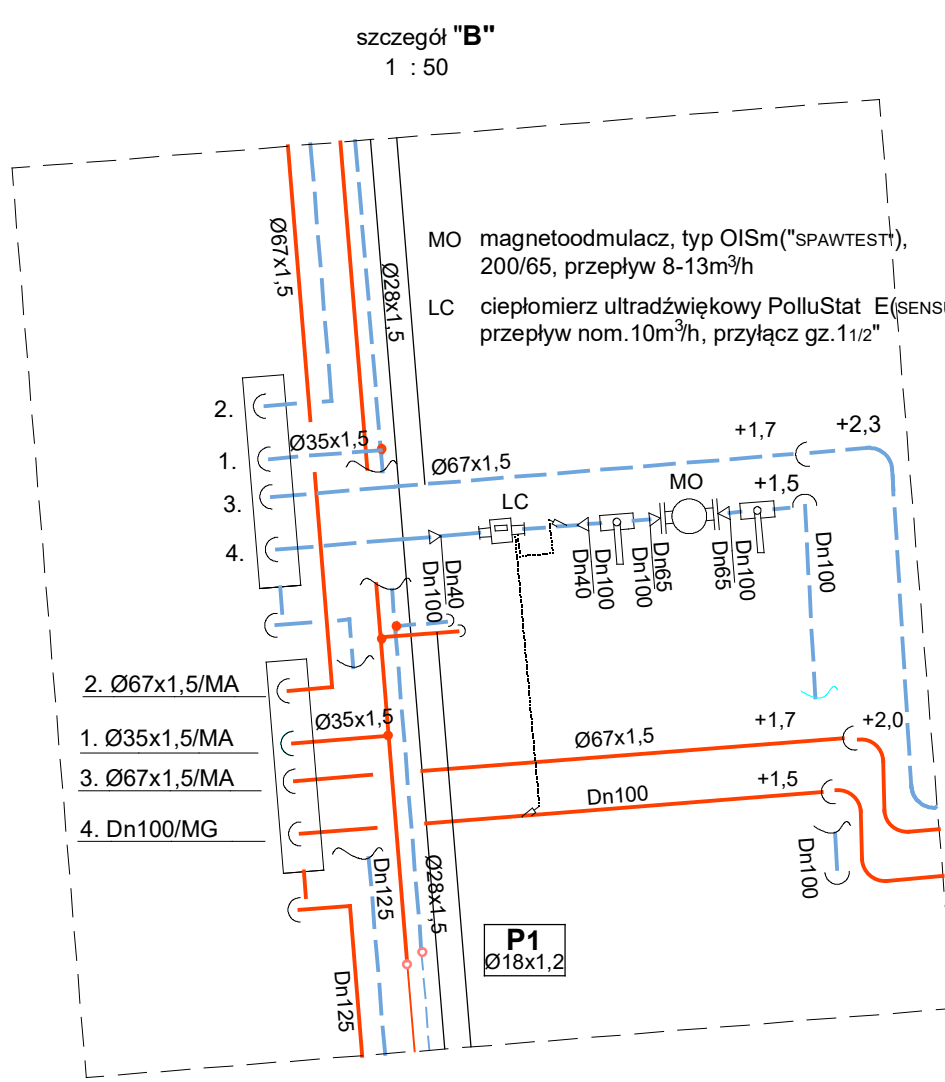

- OZNACZENIA:**
- zasilanie 80°C powrot 60°C
 - Ø54x1,5 rurociągi grzewcze: ze stali węglowej cienkościenniej, zewnętrznie ocynkowane
 - Dn65 - Dn100 rurociągi stalowe, czarne dla potrzeb ogrzewania obiektów Muzeum Geologicznego
 - C11-600/500 grzejnik stalowy, płytowo-konwektorowy PURMO Compact: typ C11 wysokość 600 mm, długość 600 mm
 - P24 Ø18x1,2 pion grzewczy: numer pionu, średnica na danej kondygnacji
 - Ø25x1,5 pion c.o. dla potrzeb przyszłościowego ogrzewania pomieszczeń po adaptacji strychu
 - PS punkt stały mocowania rurociągów
 - projektowane rurociągi c.o. prowadzone po nowych trasach
 - - - projektowane rurociągi c.o. prowadzone po trasach zdemontowanych rur grzewczych

UWAGA:

1. W pomieszczeniach wystawowych należy stosować głowice z wymiastynymi czujnikami przy zaworach termostaticznych.
2. Ekspozycje i aranżacje pomieszczeń nie mogą blokować ruchu powietrza ogrzewanego przez grzejniki.
3. Średnice rur dla potrzeb ogrzewania Muzeum Geologicznego należy zweryfikować po wykonaniu obliczeń strat ciepła dla obiektów muzeu.

"PROJ-TECH"		Biuro Usług Projektowych i Ekspertyz 30-382 Kraków, ul. Kurkowskiego 6 projekt@proj-tek.pl tel. 12 122 12 18 24	
NIP: 676-17-36-798			
Inwestor: Muzeum Archeologiczne w Krakowie 31-002 Kraków, ul. Senacka 3	Funkcja	Nazwisko	Podpis
		mgr inż. Andrzej Maczyński UAN/Lp. 16485	
Obiekt: Muzeum Archeologiczne w Krakowie 31-002 Kraków, ul. Senacka 3	Nr uprawa	Opracował:	mgr inż. Barbara Bielec
		Sprawił	mgr inż. Marek Bie BPP/Lp. 4183
Temat: Wymiana instalacji centralnego ogrzewania			
Treść rysunku: Rzut III kondygnacji piwnic			
Nr rysunku			
Branża: Instalacyjny Skala: 1:100 Data: 12.2018 Stadium: Projekt Budowlany-Wykonawczy		4	